

Mapa do celów projektowych

Skala 1:500

ARKUSZ 2(3)

Mapa aktualna na dzień 05.03.2020 r.

----- - oznaczenie granic obszaru, który był przedmiotem aktualizacji

olna, Wodna
Woj. warmińsko-mazurskie
Powiat: giżycki
Gmina: 280605_2 Kruklanki
Obręb: 280605_2.0001 Kruklanki

dz. ew. 862/1, 863, 864, ul.Dworcowa, Polna, Wodna
Układ współrzędnych: układ 2000 pas 7 (południk21)
Układ wysokości: Kronsztadt 86
Arkusz mapy zasadniczej: 7.215.28.23.1.4, 7.215.28.23.2.3


Identyfikator zgłoszenia prac: WG.6640.914.2019



Dane w zakresie ewidencji gruntów wniesiono z numerycznej mapy ewidencji gruntów i budynków udostępnionej przez PODGIK w Giżycku, bez prawnego ustalenia granic.

Wszelkie obiekty budowlane podlegają wytyczeniu i inwentaryzacji powykonawczej przez jednostki wykonawstwa geodezyjnego lub osoby fizyczne posiadające zezwolenie na wykonywanie prac geodezyjnych.

Poza wykazanymi na mapie urządzeniami podziemnymi nie wyklucza się istnienia innych urządzeń podziemnych, które nie były zgłoszone do inwentaryzacji powykonawczej.

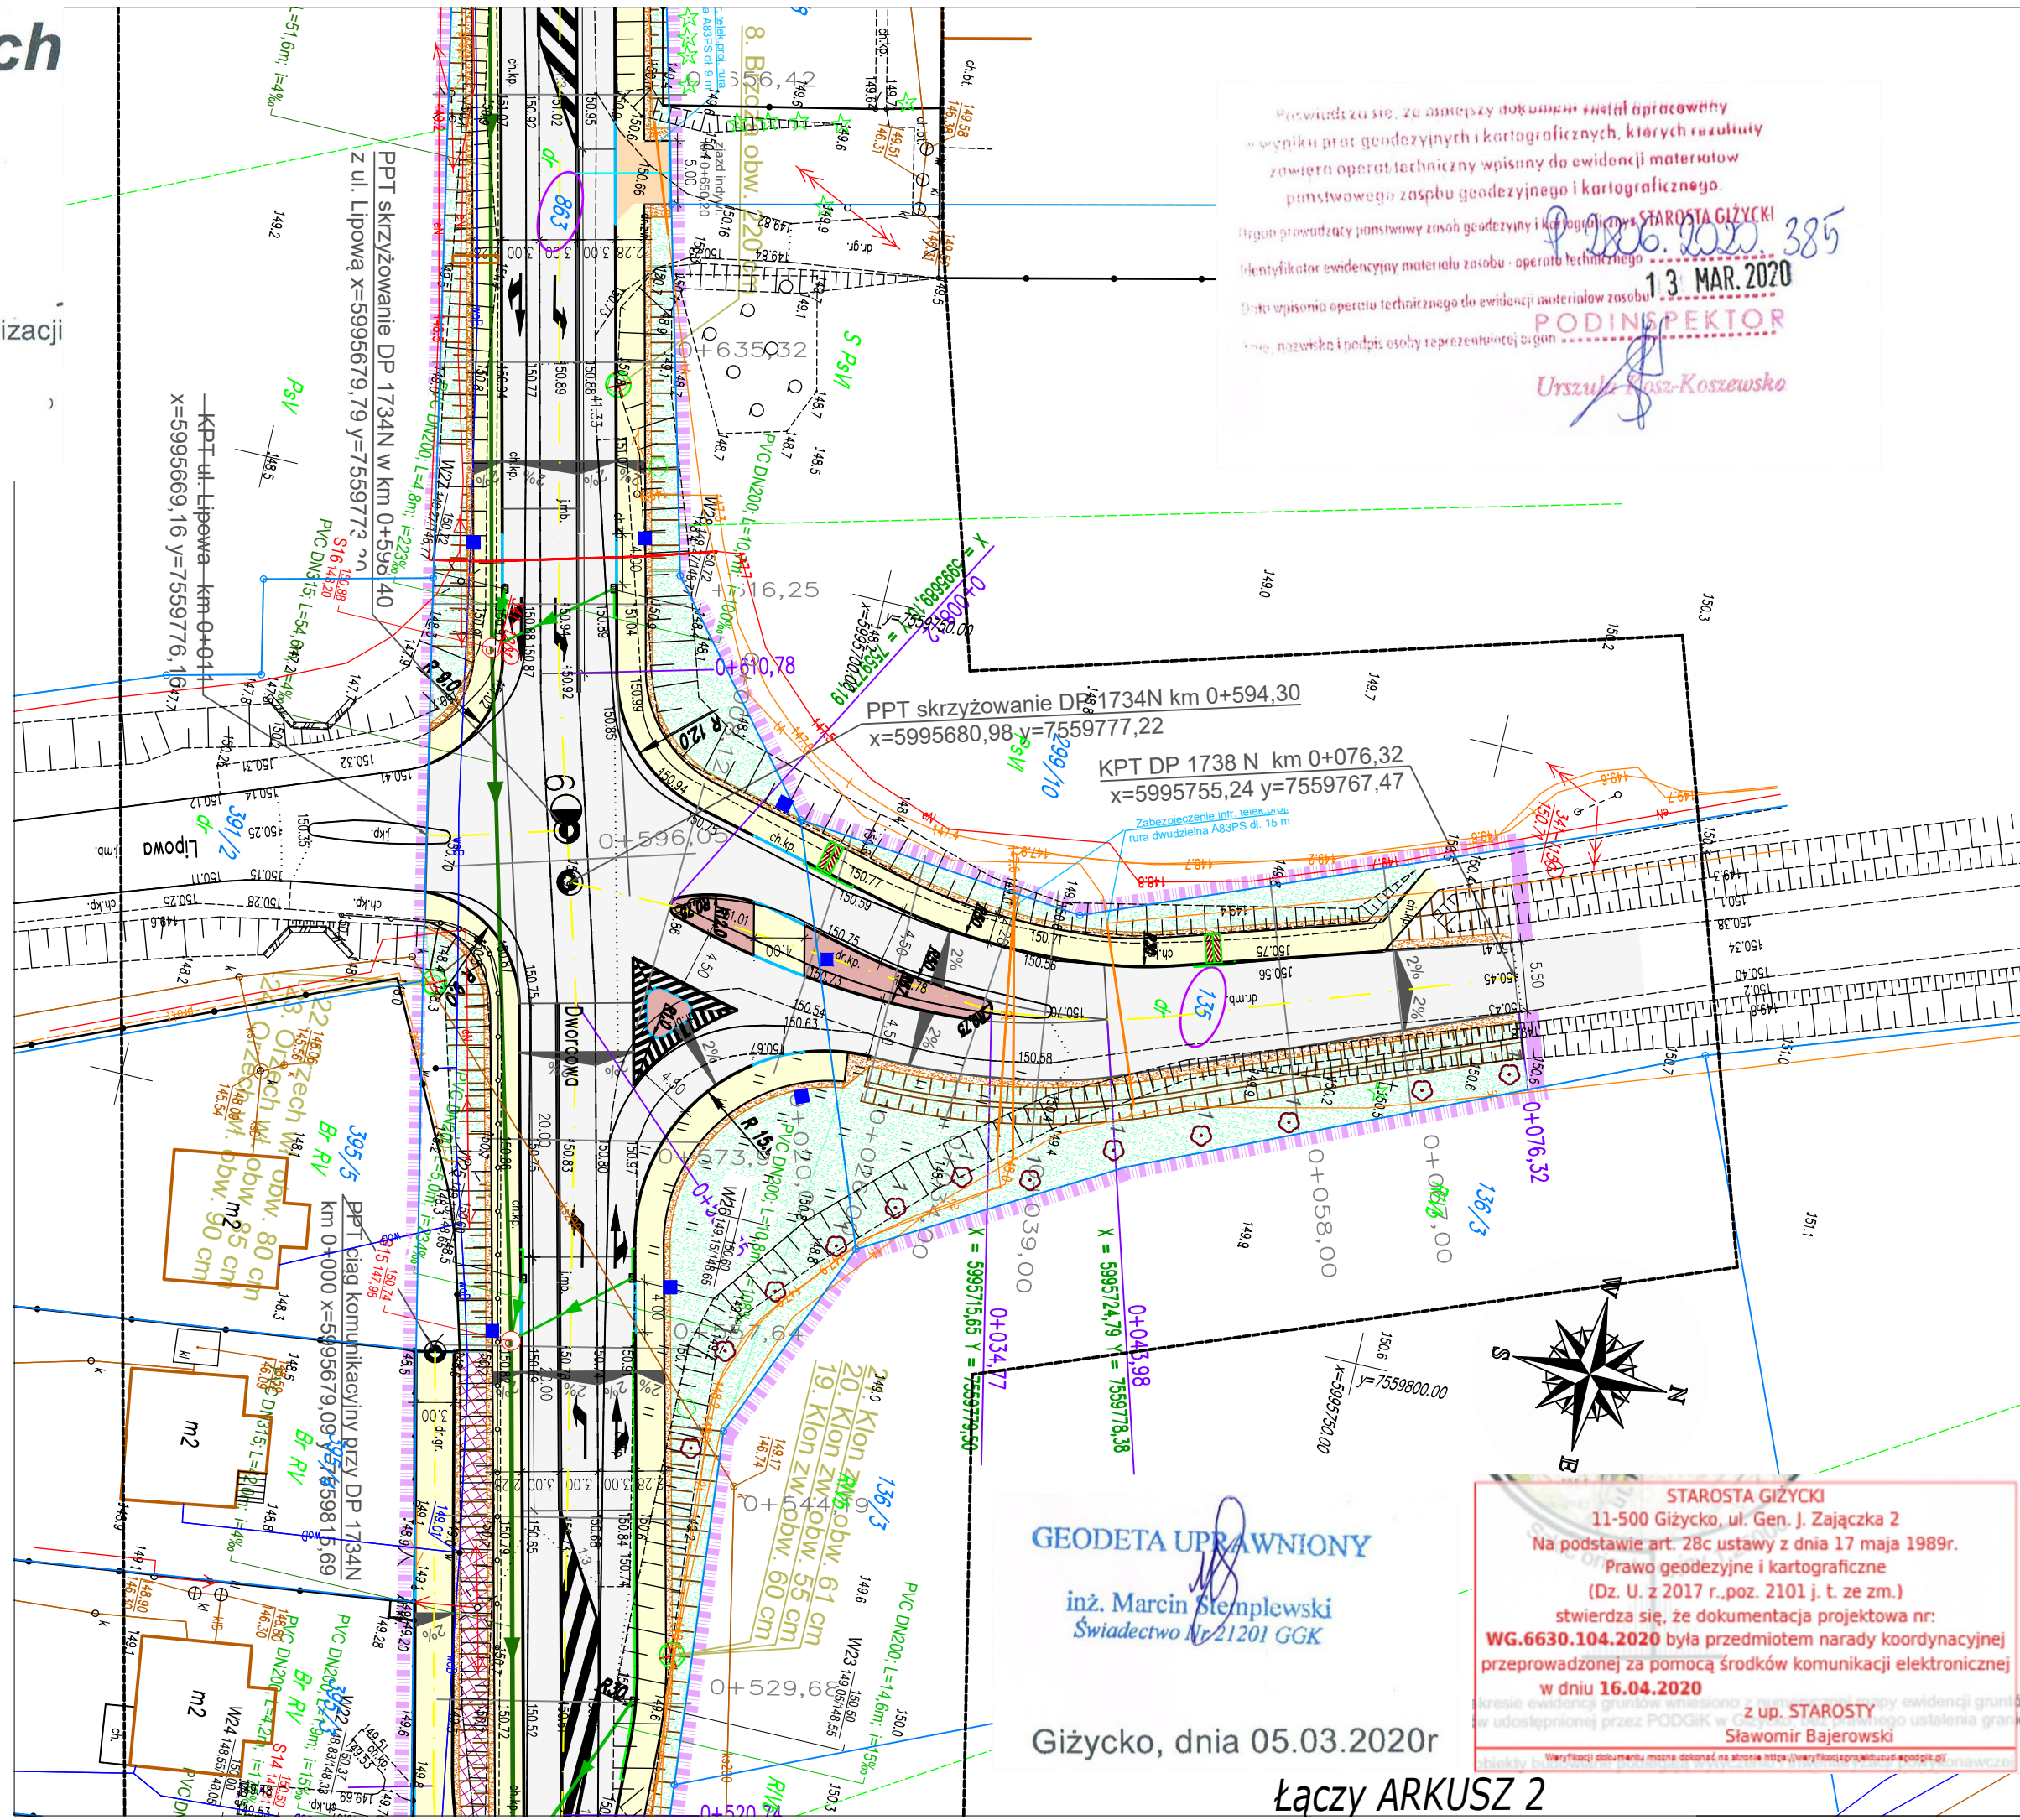

GEODETA UPRAWNIONY
inż. Marcin Stemplewski
Świadectwo Nr 21201 GGK

Giżycko, dnia 05.03.2020r

Łączy ARKUSZ 2

PROJEKT ZAGOSPODAROWANIA TERENU skala 1:500

LEGENDA: PROJEKTOWANE DROGOWE:

- Zakres terenu objęty inwestycją drogową (ZUD WG.6630.104.2020)
- Działki, na których zlokalizowano inwestycję
- Projektowana oś drogi
- Projektowany krawężnik wysoki
- Projektowana krawędź nawierzchni bitumicznej
- Projektowany krawężnik najazdowy
- Projektowane obrzeże betonowe
- Projektowana krawędź poboczy
- Projektowana palisada betonowa
- Projektowana nawierzchnia bitumiczna
- Projektowana nawierzchnia chodników
- Projektowana nawierzchnia miejsc postojowych
- Projektowana nawierzchnia zjazdów
- Projektowana nawierzchnia zieleńców
- Projektowana nawierzchnia poboczy
- Projektowana nawierzchnia wysp dzielących
- Projektowana naw. zatoki do ważenia pojazdów ciężkich
- Projektowane umocnienie skarp przepustu
- Projektowane umocnienie skarp ażurami
- Projektowane m. ust. Solaru do zasi. znaku aktywnego
- Projektowane zabezpieczenie infrastruktury telekomunikacyjnej
- Drzewo do wycinki i wykarczowania

LEGENDA: PROJEKTOWANE ODWODNIENIE

- Projektowany ściek przykrawężnikowy z kostki kamiennej
- Projektowane skarpy rowy drogowe
- Projektowane przepusty drogowe PEHD SN8
- Projekt. odw. wgłębne dren francuski studnia inspekcyjna
- Projektowana kanalizacja deszczowa sieć Dn 400 mm
- Projektowana kanalizacja deszczowa sieć Dn 315 mm
- Projektowana kanalizacja deszczowa przyłącza Dn 200 mm

LEGENDA: ISTNIEJĄCE:

- Istniejąca granica pasa drogowego (granica działek)
- Istniejąca krawędź nawierzchni
- Istniejąca sieć wodociągowa
- Istniejąca sieć sanitarna
- Istniejąca sieć kanalizacji deszczowej
- Istniejące kable telekomunikacyjne
- Istniejący kanał technologiczny
- Istniejące kable energetyczne
- Istniejąca linia napowietrzna energetyczna
- Istniejąca linia napowietrzna energetyczna
- Istniejące ogrodzenia posesji
- Istniejące rowy drogowe

LEGENDA projektowane nasadzenia drzew:

- Projektowane nasadzenia drzew: Lipa drobnolistna (Tilia cordata)
- Projektowane nasadzenia drzew: Klon pospolity (Acer platanoides)
- Projektowane nasadzenia drzew: Dąb szypułkowy (Quercus robur)
- Projektowane nasadzenia drzew: Grab pospolity (Carpinus betulus)

Oświadczam, że nie dokonano modyfikacji
zaewidencjonowanego pod numerem P.2806.2020.385
wzrostu aktualnej mapy sytuacyjno-wysokosciowej
w skali 1:500 służącej do celów projektowych
będącej podkładem do projektu zagospodarowania terenu.


LEGENDA: PROJEKTOWANE ELEKTRYCZNE

- istn. linia napowietrzna do przebudowy
- proj. trasa linii napowietrznej
- istn. oprawa do przeniesienia na nowy słup

UWAGI DO BRANŻY ELEKTRYCZNEJ

- Ochrona przy uszkodzeniu: samoczynne wyłączanie zasilania TN-C.
- Słupy na zerdziach ŻN kolidujące z projektowaną zabudową zdemontować.
Poza obszarem kolizji wybudować nowe słupy na zerdzi E.
Na nowy słup przenieść przewody linii i przyłącza napowietrzne
istniejące przyłącza kablowe i oprawy oświetlenia drogowego
- W miejscu przyłączenia kabli do przewodów linii zamontować ochronniki
od przepięć zgodnie ze standardami PGE Dystrybucja SA.
Oporność uziemienia R<10Ω.

UKŁAD ARKUSZY

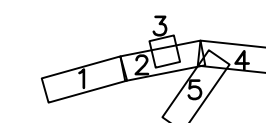

	Zarząd Dróg Powiatowych w Giżycku <i>ul. Węgorzewska 4 11-500 Giżycko tel./fax (+48) 87 4293426,</i>		
	Firma Inżynieryjno Projektowa Maciej Domysławski <i>ul. Bohaterów 35 16-400 Suwałki tel. kom. (+48) 668 674 833</i>		
<i>Nazwa opracowania:</i> "Przebudowa odcinka drogi powiatowej nr 1736N oraz drogi powiatowej nr 1734 N w miejscowości Kruklanki"			
<i>Funkcja, imię, nazwisko / nr upr. bud.:</i>		<i>Podpis:</i>	
<i>Projektant:</i> mgr inż. Maciej Domysławski upr. do projektowania bez ograniczeń w specjalności drogowej nr PDL0035/PBD/16			
<i>Projektant:</i> mgr inż. Andrzej Krok upr. do projektowania bez ograniczeń w specjalności sanitarnej nr PDL0152/PWOS/09			
<i>Projektant:</i> mgr inż. Jan Kondak upr. do projektowania bez ograniczeń w specjalności elektrycznej nr WIAM/IE/1149/01			
<i>Faza opracowania:</i>		<i>Data:</i>	
Projekt Budowlany		30.08.2020	
<i>Tytuł rysunku:</i> Projekt Zagospodarowania Terenu			
<i>Skala:</i>	<i>Nr projektu:</i>	<i>Nr rysunku:</i>	<i>Nr arkusza:</i>
1:500	000-007	PZT - 1	3/5
<i>Prawa autorskie zastrzeżone. Ustawa z dn. 4 lutego 1994 r.</i>			