


Poza wykazanymi na mapie urządzeniami podziemnymi nie wyklucza się istnienia innych urządzeń podziemnych, które nie były zgłoszone do inwentaryzacji powykonawczej.

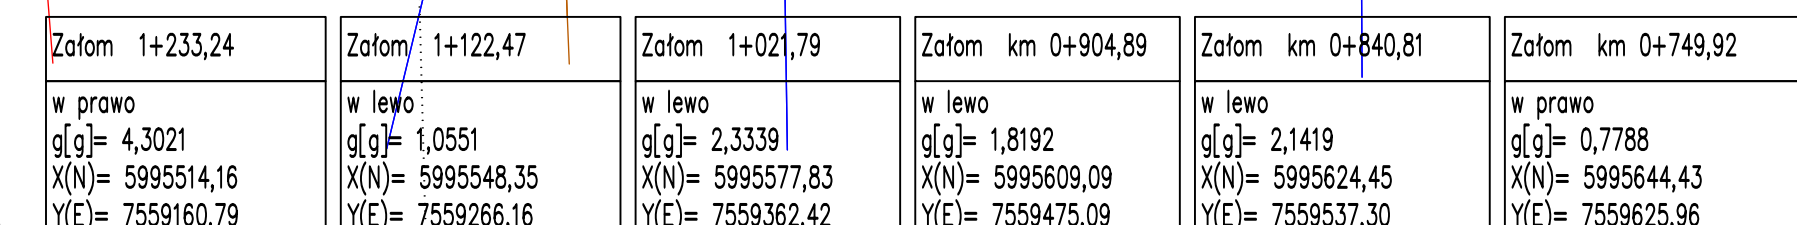

Oświadczam, że nie dokonano modyfikacji zawiadzczeniowego pod numerem P.2806.2020.385 Wieritnia adiuturii misji sylvaniny-wyspowskoczonej w skali 1:500 skłuzające do celów projektowych bedącej podkładem do projektu zagospodarowania terenu.	<i>Tytuł rysunku:</i> Projekt Zagospodarowania Terenu			
	<i>Skala:</i> 1:500	<i>Nr projektu:</i> 000-007	<i>Nr rysunku:</i> PZT - 1	<i>Nr arkusza:</i> 1/5
	<i>Prawa autorskie zastrzeżone. Ustawa z dn. 4 lutego 1984 r.</i>			